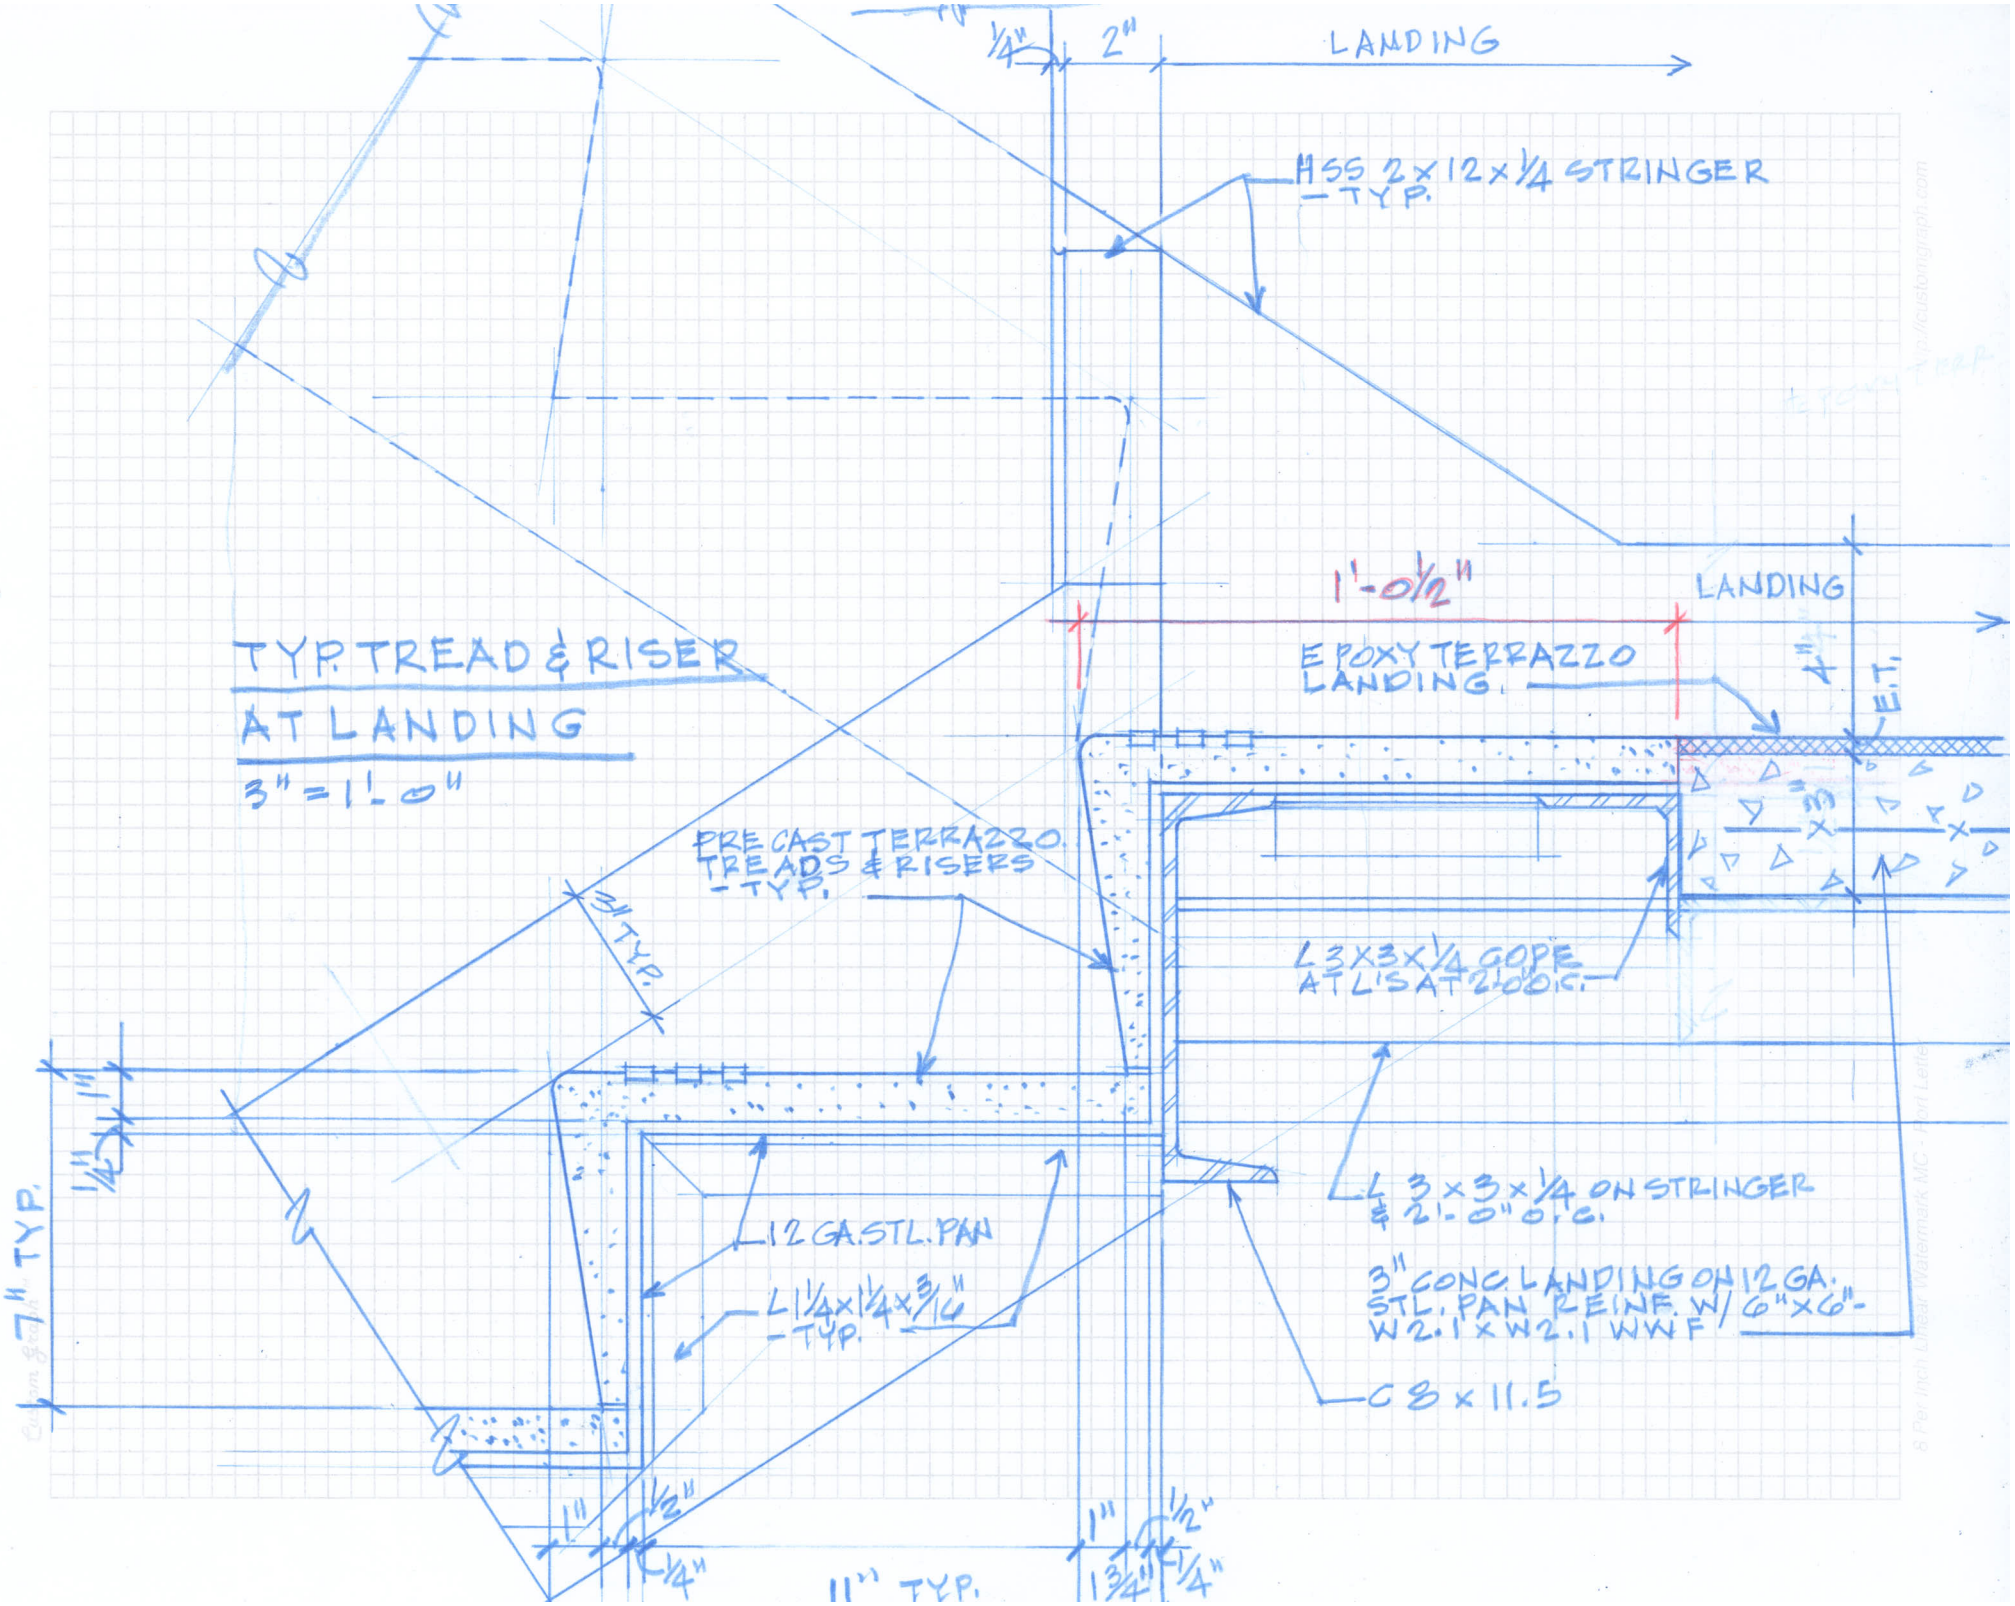
TYP. TREAD & RISER
AT LANDING
3" = 1'-0"
LANDING
HSS 2 x 12 x 1/4 STRINGER
- TYP.
1'-0 1/2"
LANDING
EPOXY TERRAZZO
LANDING.
E.T.
PRE CAST TERRAZZO
TREADS & RISERS
- TYP.
3" TYP.
L 3 x 3 x 1/4 COPE
AT L'S AT 2'-0" O.C.
L 3 x 3 x 1/4 ON STRINGER
@ 2'-0" O.C.
3" CONC. LANDING ON 12 GA.
STL. PAN REINF. W/ 6" x 6" -
W2.1 x W2.1 WWF
C 8 x 11.5
12 GA. STL. PAN
L 1 1/4 x 1 1/4 x 3/16
- TYP.
7" TYP.
11" TYP.